Våning 2

HÄNVISNINGAR
Beteckningar, se ritning A-40-1-010

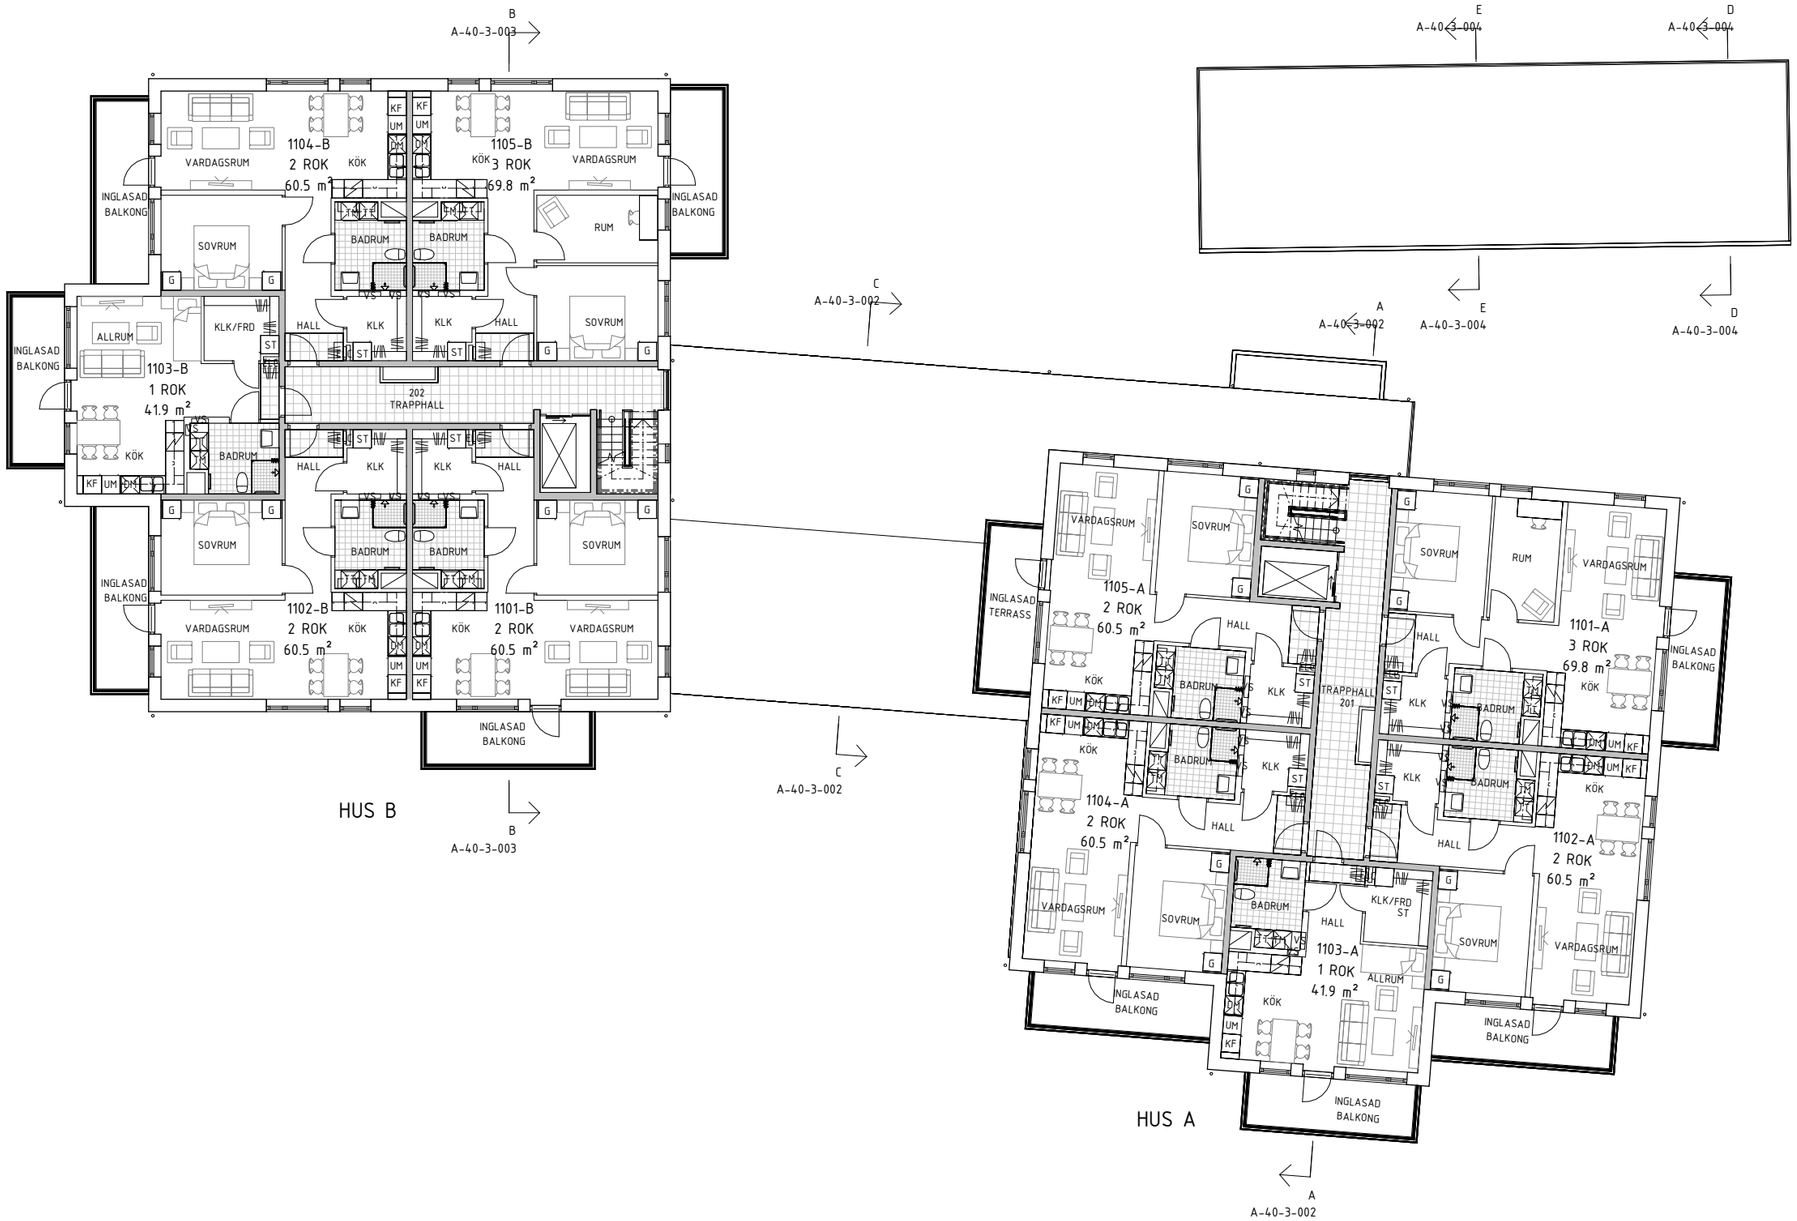

Tengenevägen

Jon Jespersgatan

BET	ÄNDRINGEN AVSER	DATUM	SIGN

FÖRFRÅGNINGSUNDERLAG

PROJEKT
LÄRKFALKEN
LÄRKFALKEN 9, GRÄSTORPS KOMMUN

BYGGHERRE
GRÄSTORPS FASTIGHETER
Grästorps kommun, samhällsbyggnad

X	A	STUDIO EKBERG ARKITEKTUR	Tel: 0709-36 06 90
	K	-	-
	E	SWECO SVERIGE AB	Tel: 0727-23 27 23
	VE	HÅVAC SYSTEMS	Tel: 070-990 44 60
	VS	HÅVAC SYSTEMS	Tel: 070-990 44 60
	M	MEXL	Tel: 010-251 19 21
	BR	INTEC	Tel: 073-528 06 91
	LA	TIZZARD TRÄDGÅRDSARK.	Tel: 0706-59 02 83

UPPDRAG NR	RITAD/KONSTR AV	HANDLÄGGARE
GRÄS2301	PP	C. FLODIN

DATUM	ANSVARIG
2024-01-22	MICAEL EKBERG

PLAN 11

SKALA	NUMMER	BET
A1 1:100 A3 1:200	A-40-1-020	

C:\Users\PetterPodda\Documents\A-40-V00_Lärkfalken_RVT2023_petter.podda@studioekberg.se.rvt
2024-01-18 14:36:39

SKALA 1:100 0 1 2 3 4 5 6 7 8 9 10m